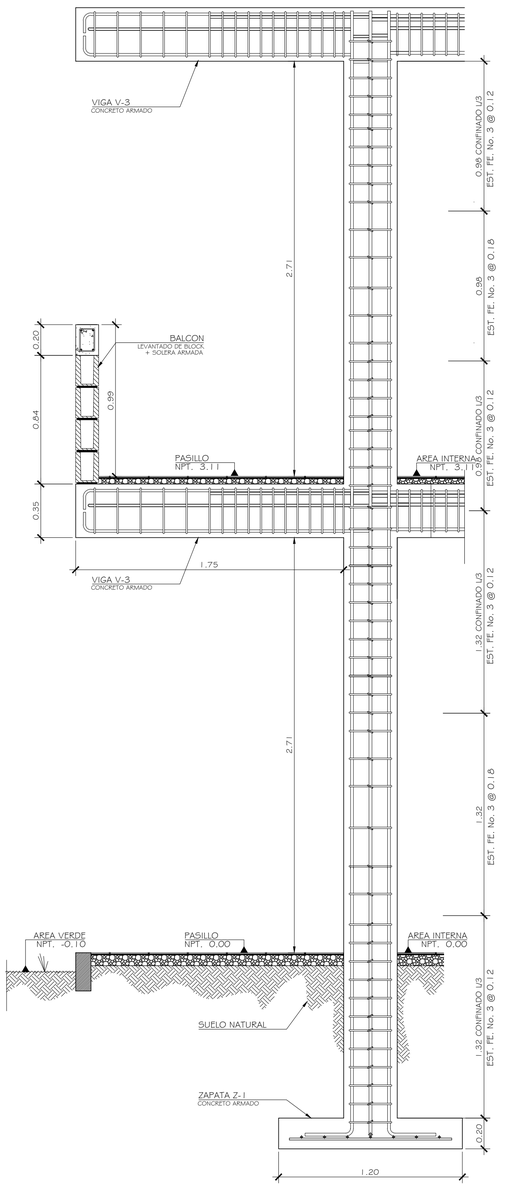

DETALLE DE ARMADO DE COLUMNA C-1

COLUMNA C-1 + Z-1 + VIGAS 1 Y 3 — ESCALA 1 : 20

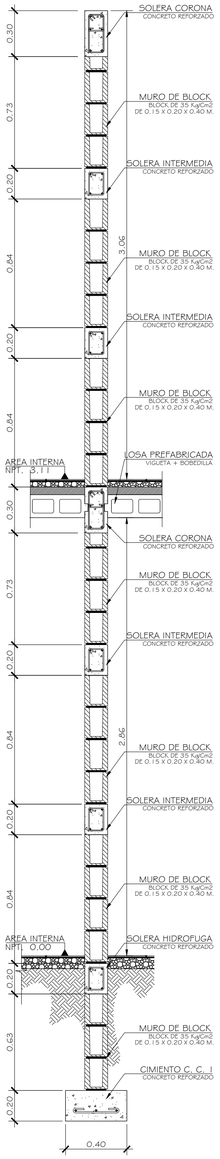

MURO TIPICO M-1

ZAPATA Z-2 — ESCALA 1 : 20

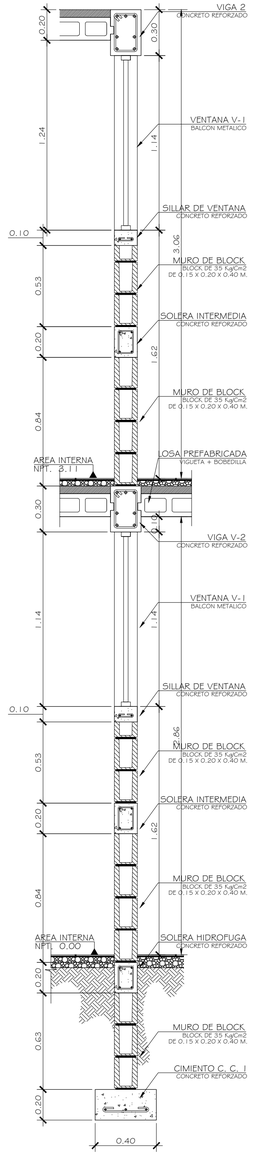

MURO TIPICO M-2

ZAPATA Z-2 — ESCALA 1 : 20

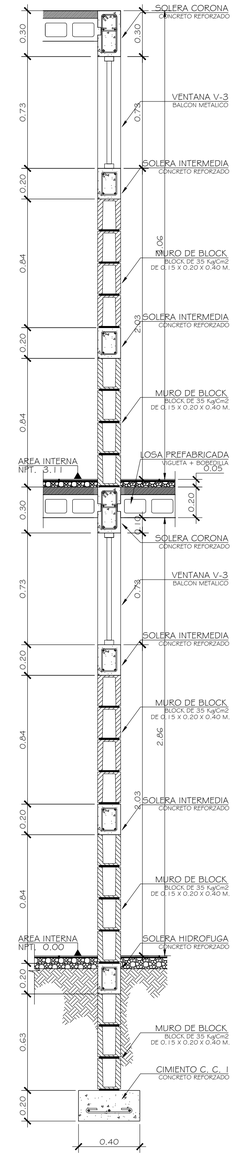

MURO TIPICO M-3

ZAPATA Z-2 — ESCALA 1 : 20

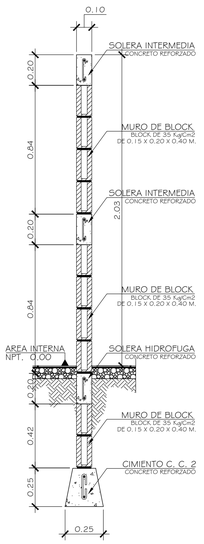

MURO TIPICO M-4

ZAPATA Z-2 — ESCALA 1 : 20

MUNICIPALIDAD DE SAN LORENZO
DEPARTAMENTO DE SUCHITEPÉQUEZ

PROYECTO:
CONSTRUCCION INSTITUTO BASICO (INEB)
CANTON LAS FLORES, SAN LORENZO, SUCHITEPEQUEZ

CONTENITO:
PLANTA DE CIMIENTOS Y COLUMNAS + DETALLES

DIBUJO:	DISEÑO:	HOJA:
CATM	CATM	06 / 11
ESCALA:	FECHA:	
INDICADA	ABRIL/2016	

Vo. Bo. PLANIFICADOR — Vo. Bo.