


PLANTA DE INSTALACION PLUVIAL

PRIMER NIVEL

Esc. 1: 100

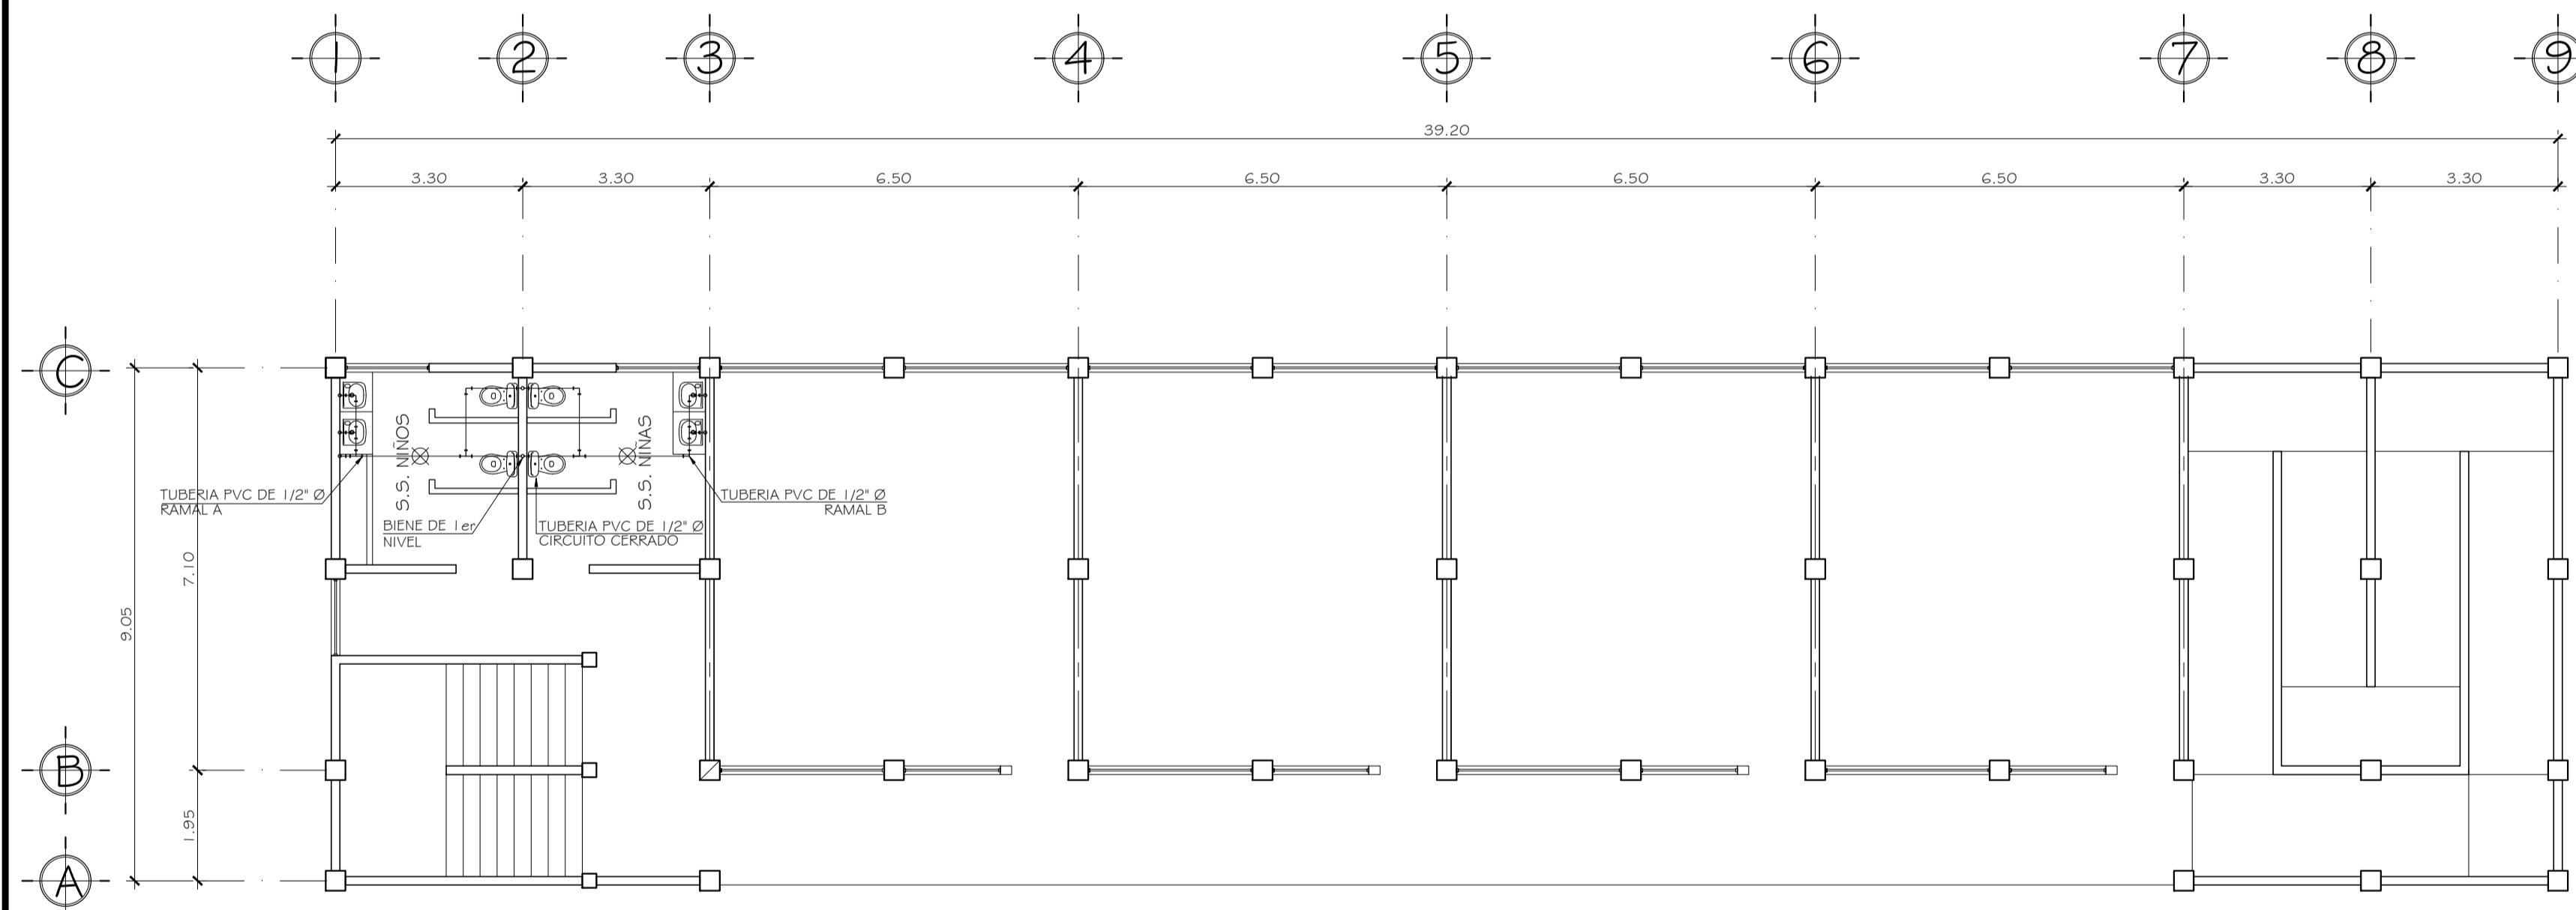

PLANTA DE INSTALACION PLUVIAL

SEGUNDO NIVEL

Esc. 1: 100

NOMENCLATURA

	CAJA DE ARFACTOS
	TUBERIA DRENAJE PVC DE 3" Ø
	CRUZ DE PVC
	TEE DE PVC
	CODO A 90° DE PVC
	INDICA DIRECCION DE FLUIDES DEL AGUA

MUNICIPALIDAD DE SAN LORENZO
DEPARTAMENTO DE SUCHITEPÉQUEZ

PROYECTO:
CONSTRUCCION INSTITUTO BASICO (INEB)
CANTON LAS FLORES, SAN LORENZO, SUCHITEPEQUEZ

CONTENITO:
PLANTA DE AGUA POTABLE.

DIBUJO: CATM	DISENO: CATM	HOJA: 09
ESCALA: INDICADA	FECHA: ABRIL/2016	11